


Anlage 5 der Satzung zur Zweckbestimmung für den Fremdenverkehr (Fremdenverkehrsatzung) der Gemeinde Schleching vom 23.03.2021

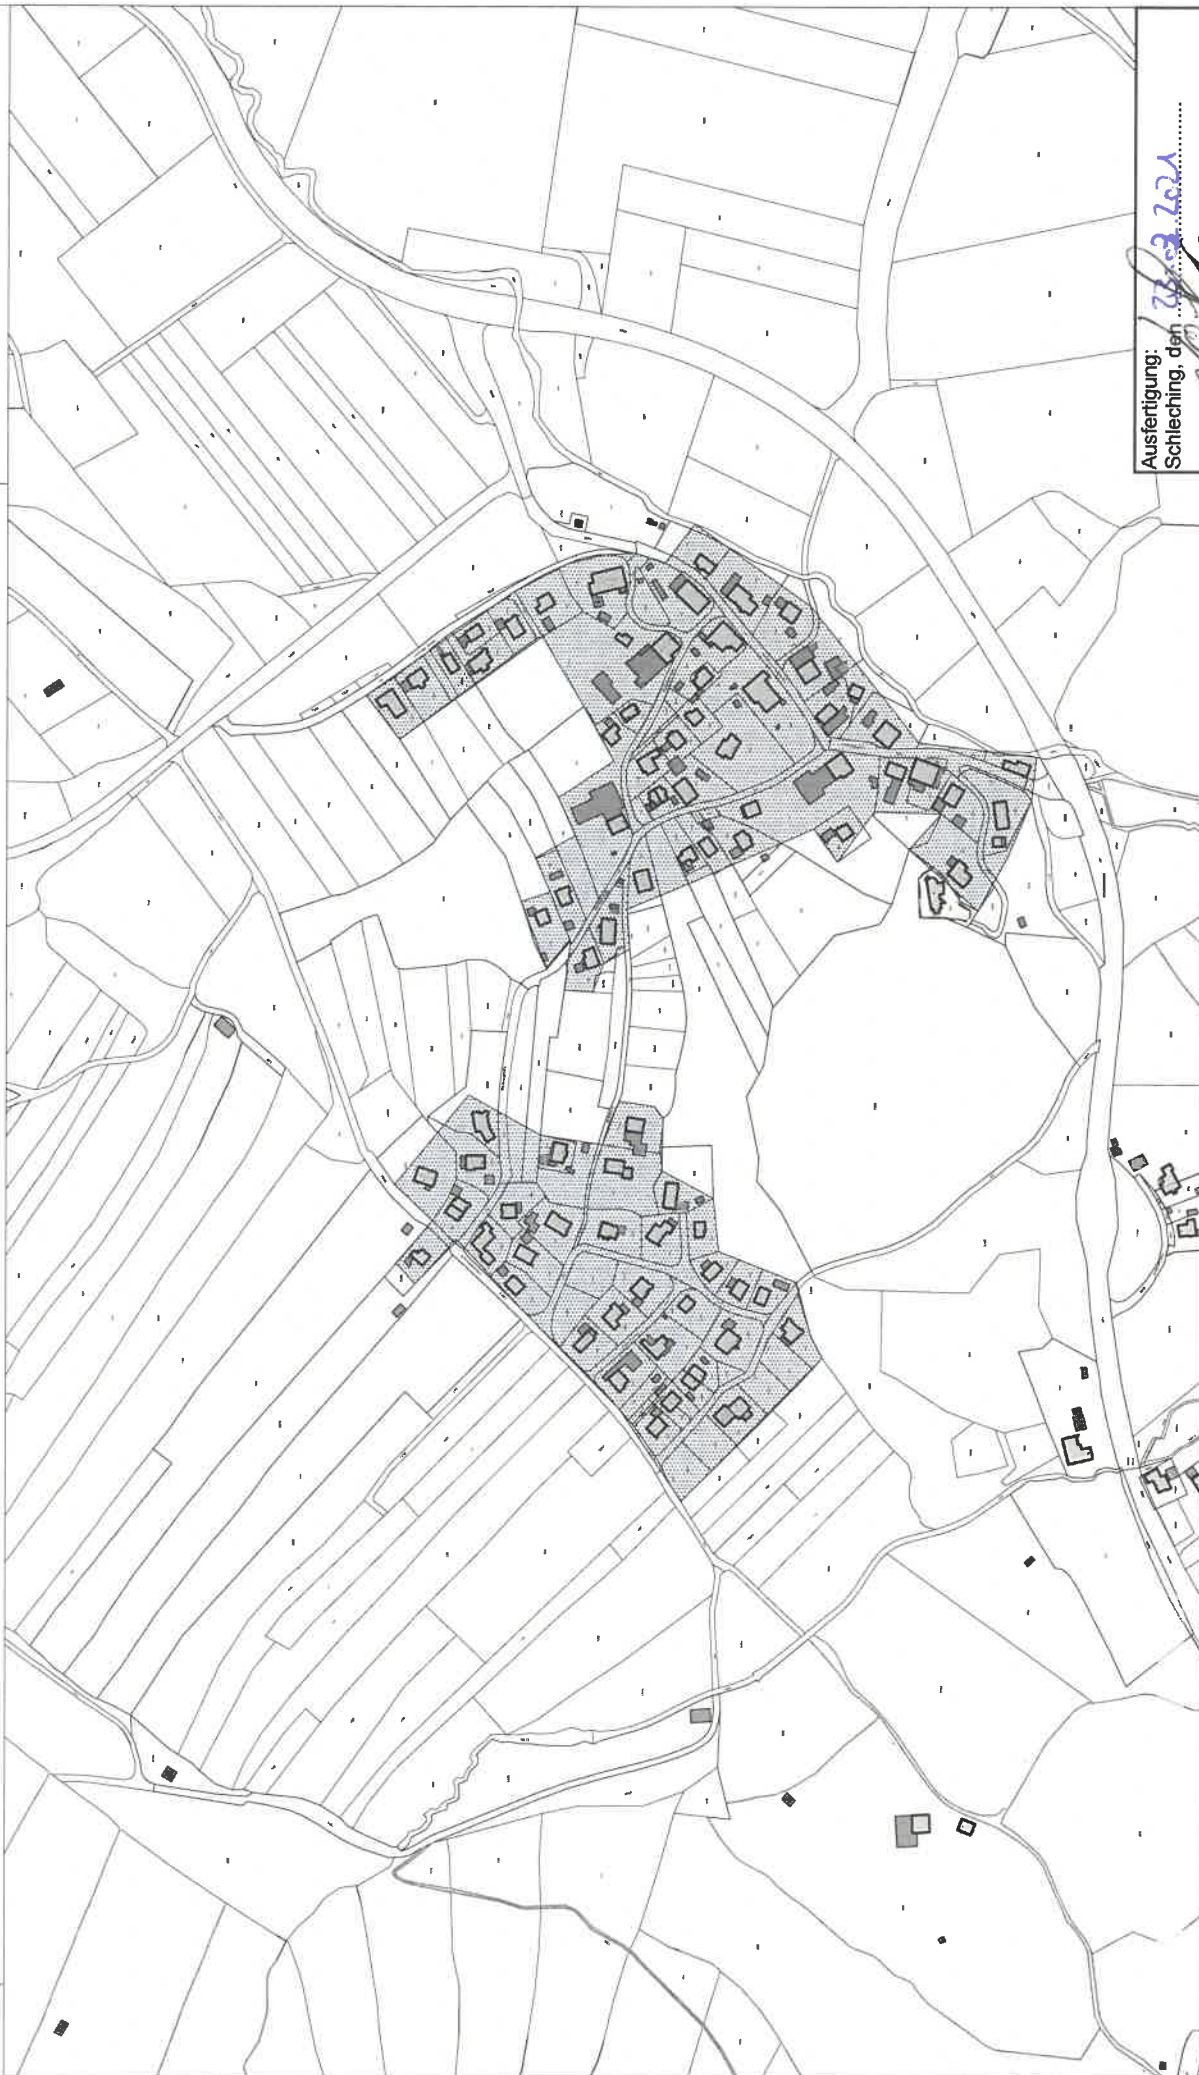

Ausfertigung:
Schleching, den 23.03.2021
Josef Lotterer, Erster Bürgermeister

Inkrafttreten durch örtliche Bekanntmachung
am 25.03.2021
Josef Lotterer, Erster Bürgermeister

Maßstab 1 : 5003
(Plan Raiten)